



MINISTERO DELLE FINANZE  
DIREZIONE GENERALE DEL CATASTO E DEI SERVIZI TECNICI ERARIALI

**76 NUOVO CATASTO EDILIZIO URBANO**

(R. DECRETO-L. 13 APRILE 1998, ART. 1, N. 45)

Planimetria dell'immobile situato nel Comune di **Senigallia** Via

Ditta **sig. Civi Maria di Giovanni**


Allegata alla dichiarazione presentata all'Ufficio (\*)

(\*) Tecnico Erariale o del Comune

di

126/A

Mq 258 lordi

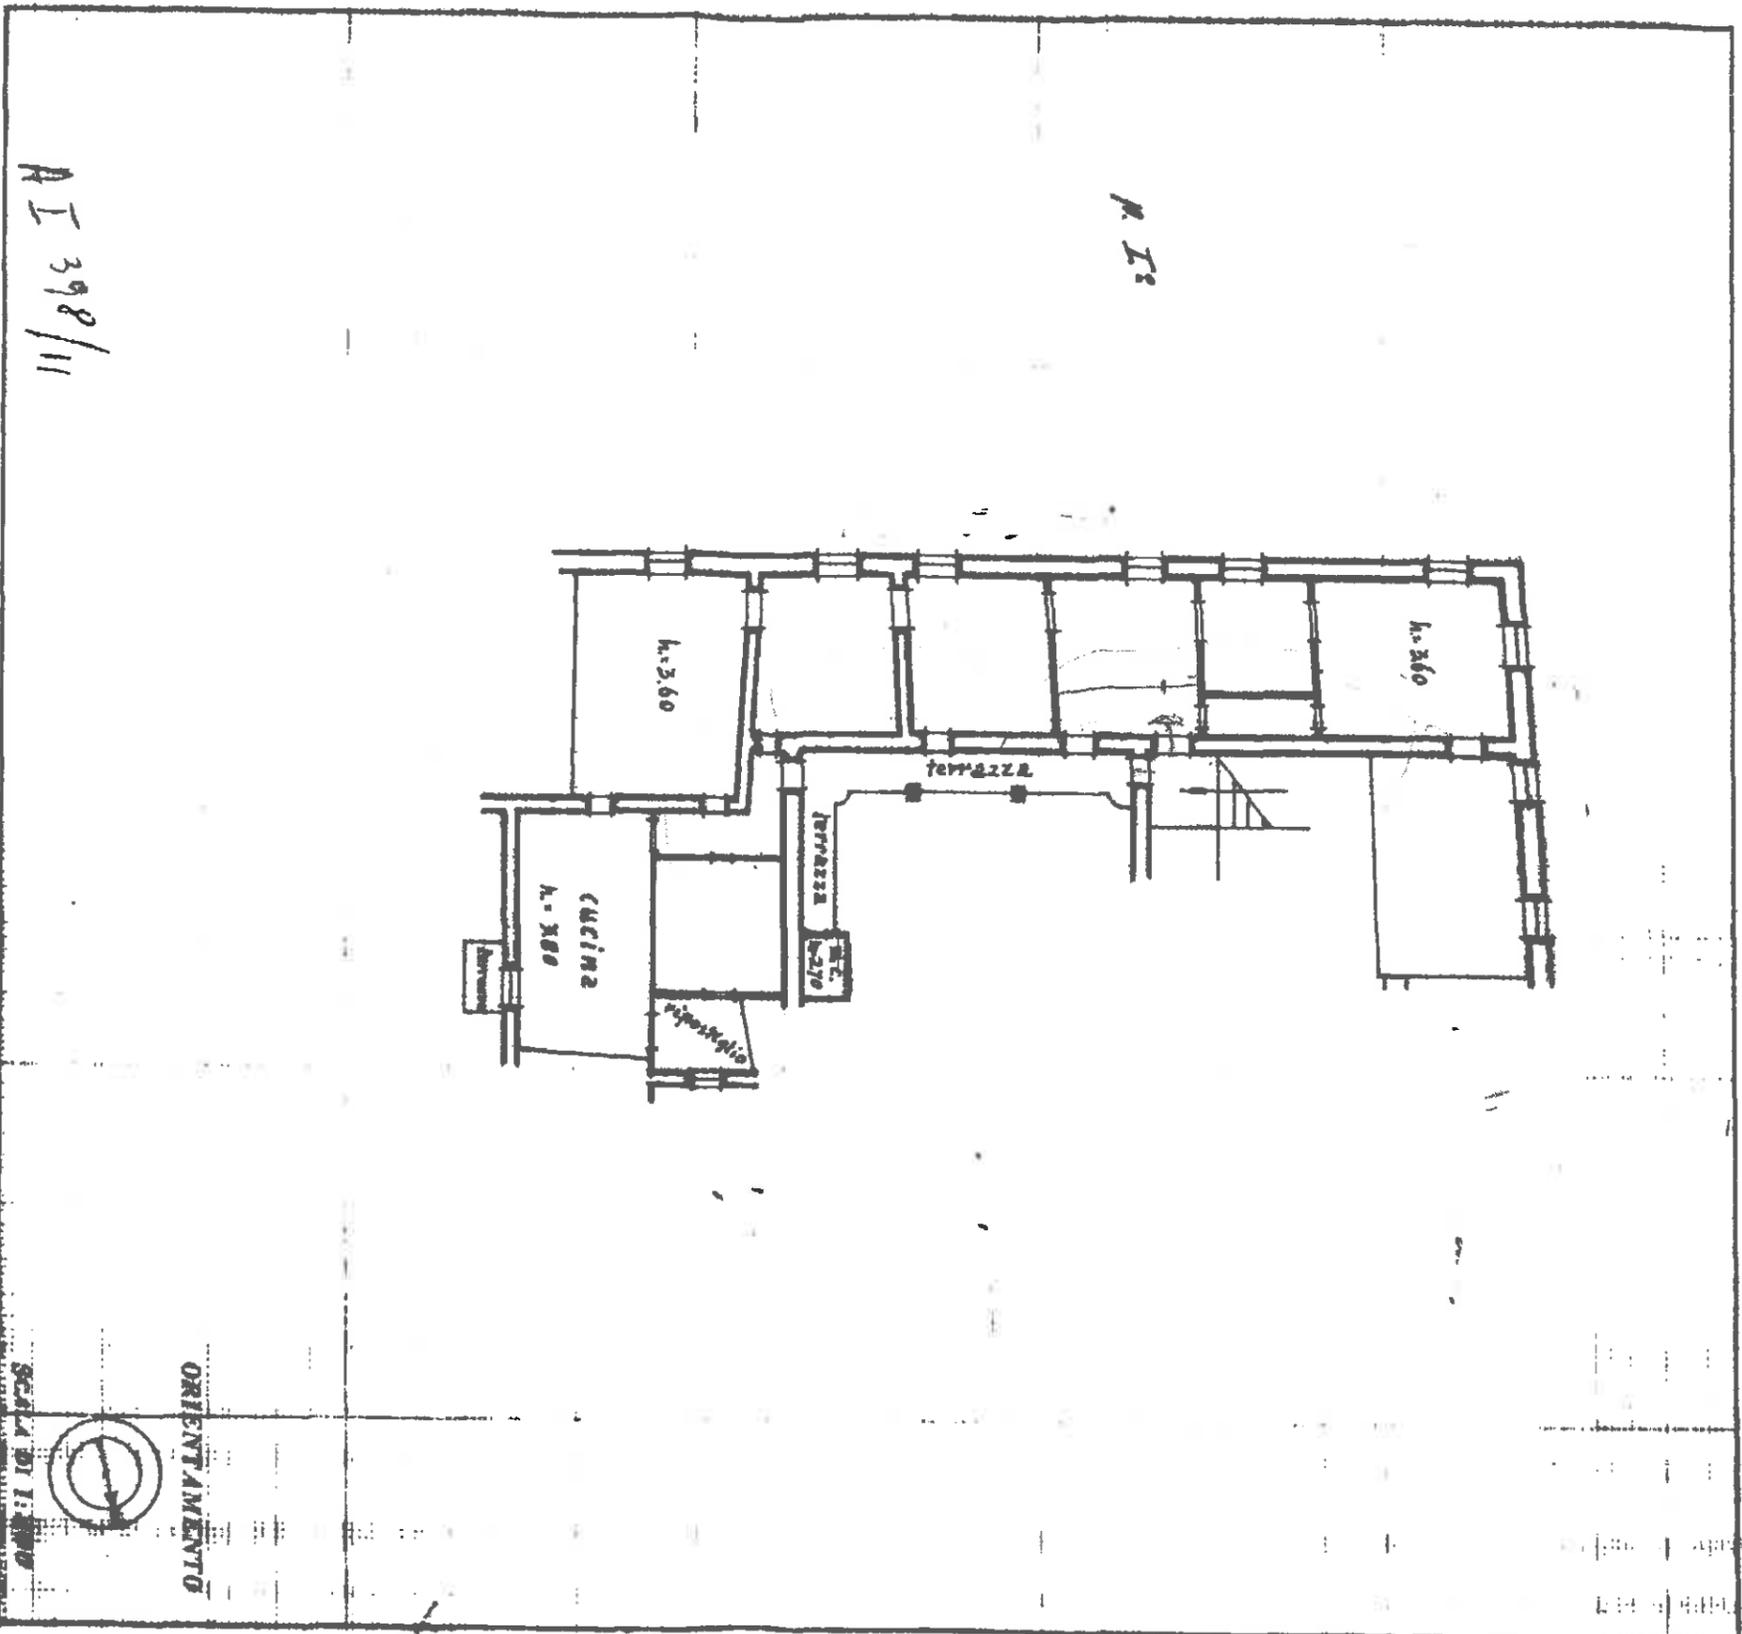

AI 398/11

SPAZIO RISERVATO PER LE ANNOTAZIONI D'UFFICIO

DATA	22-12-39	A I	398/11
PROT. N°	385102		
In conformità alle disposizioni ministeriali firmato			

Completata da: *[Signature]*

Iscribo all'Albo degli Ingegneri  
della Provincia di *[Signature]*

DATA  
Firma: *[Signature]*